




Théâtre Vidy-Lausanne
Salle Apothéoz

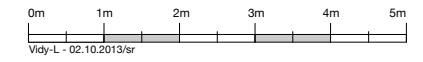

Théâtre Vidy-Lausanne E.T.E.

Salle Charles-Apothéloz

Théâtre Vidy-Lausanne
plan échelle 1/100

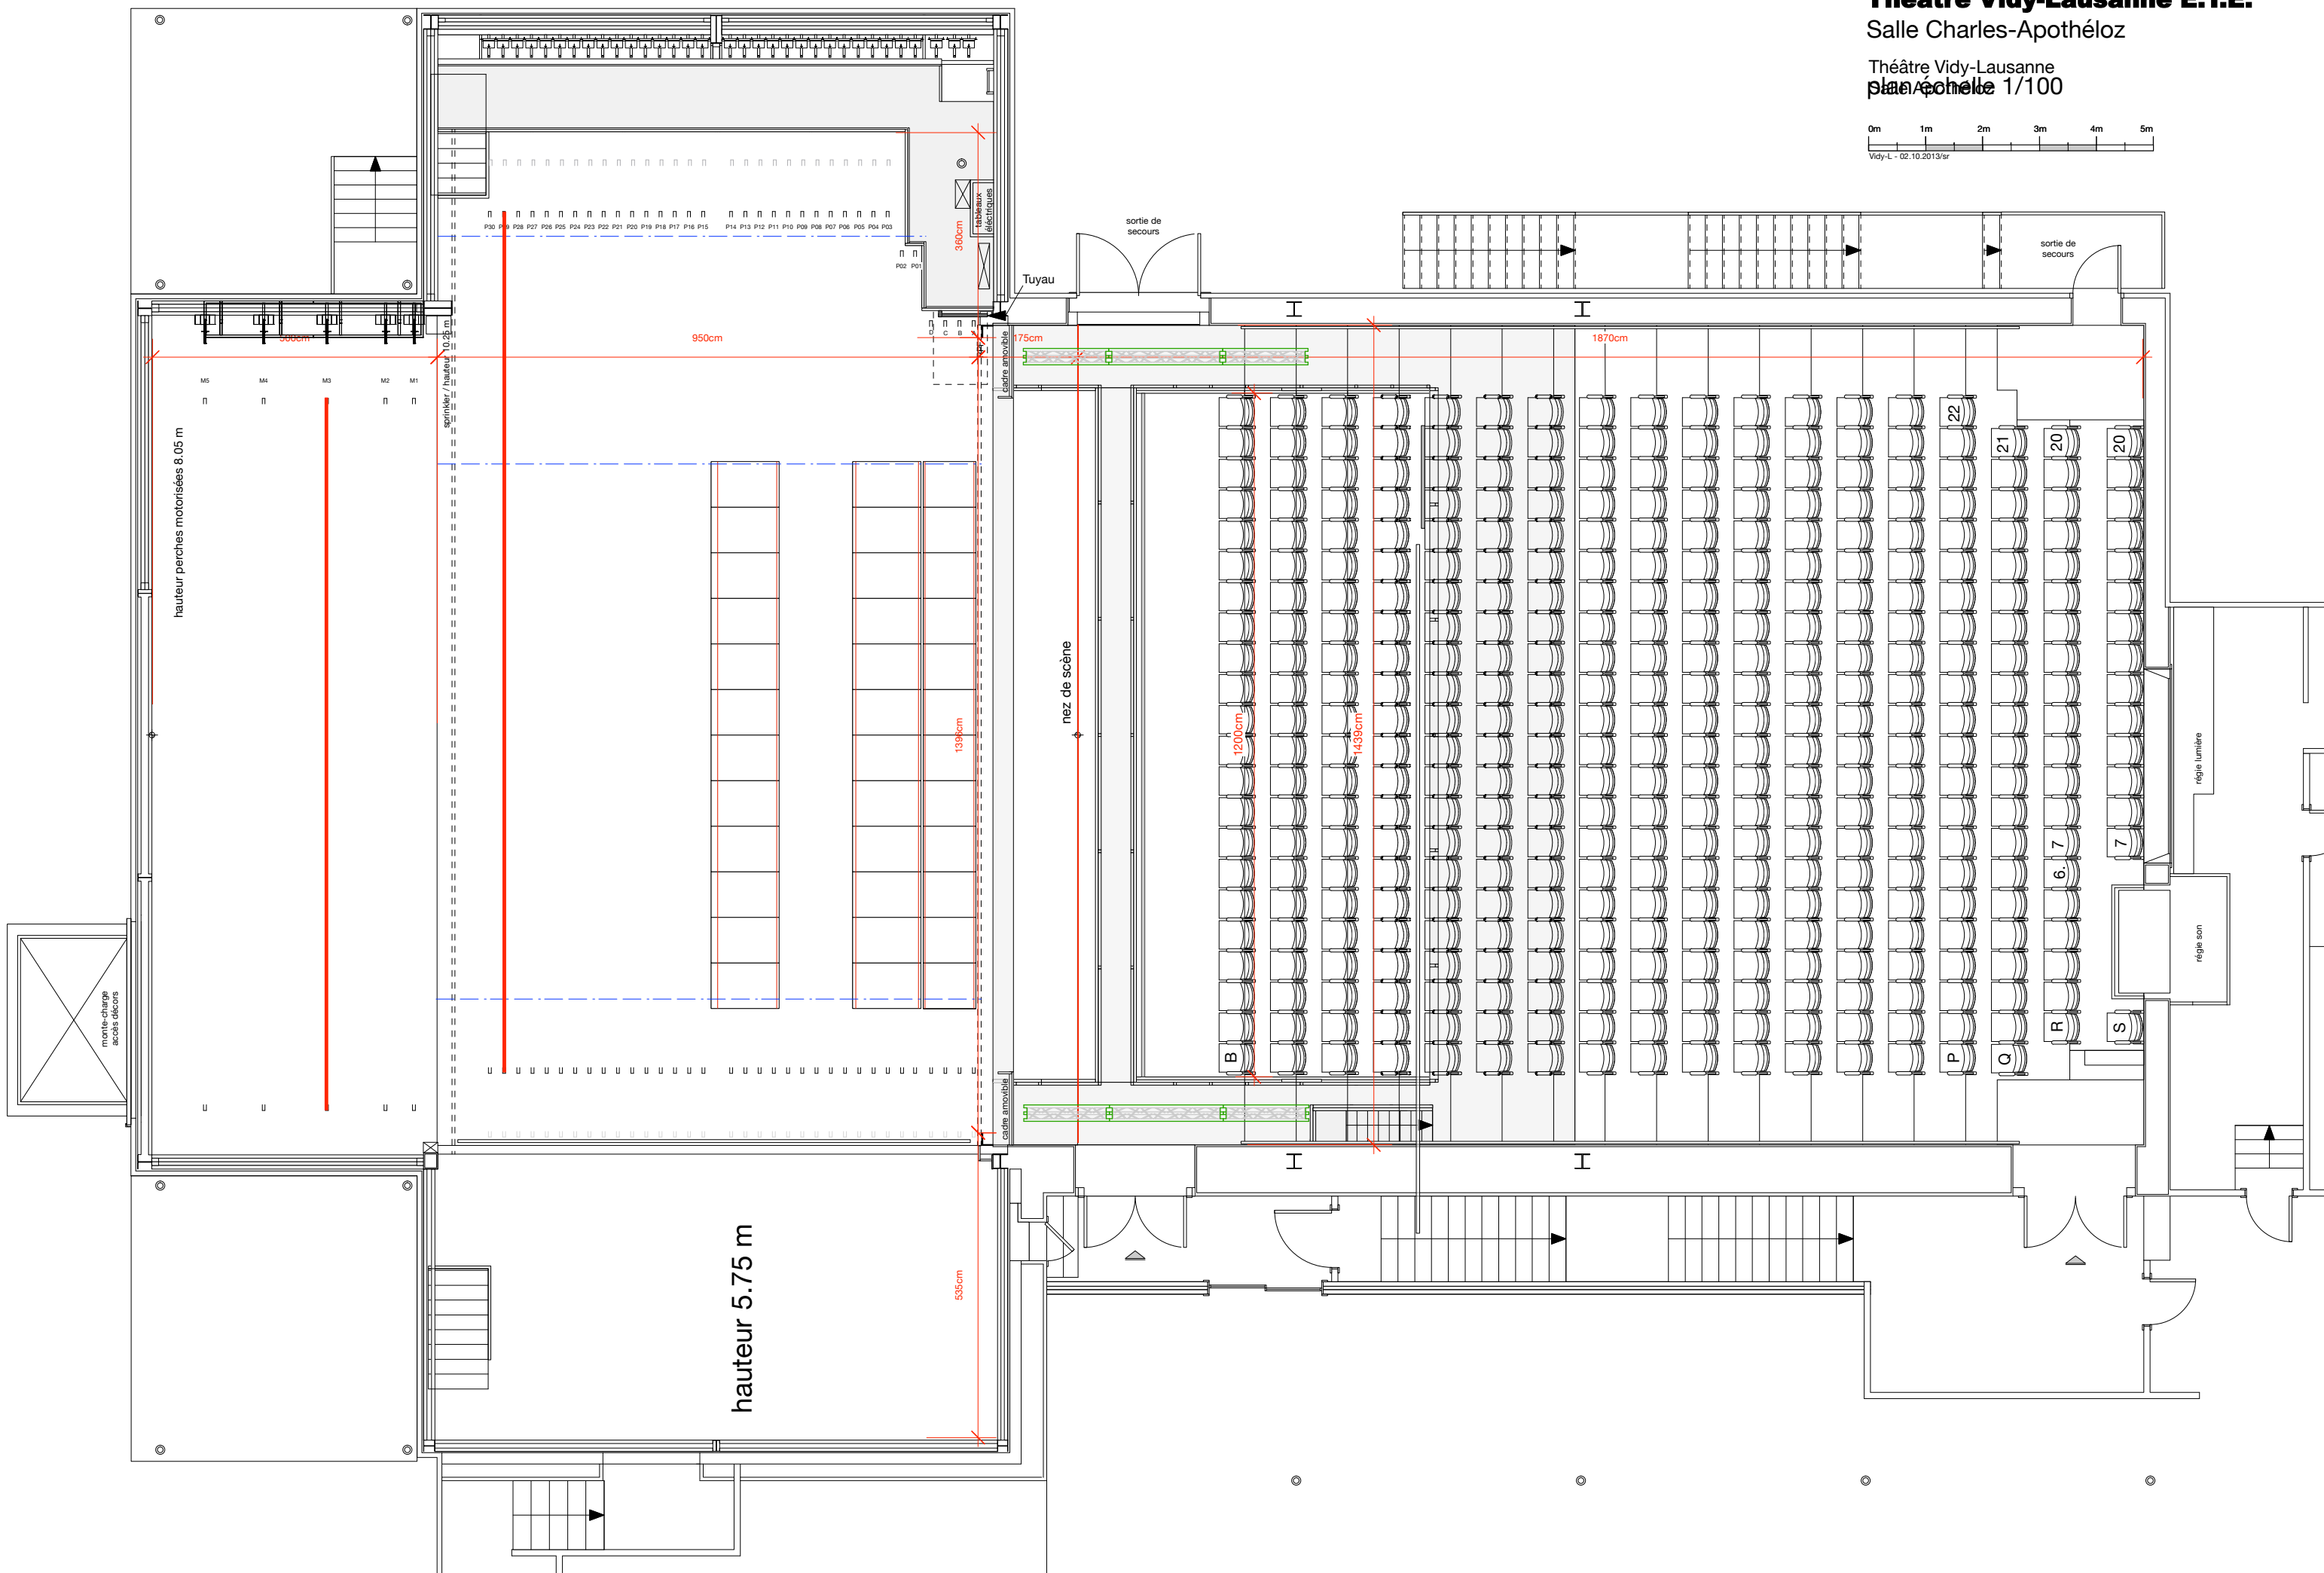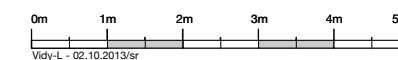

hauteur perches motorisées 8.05 m

hauteur 5.75 m

nez de scène

tableaux électriques

Tuyau

sortie de secours

sortie de secours

régie lumière

régie son

monte-charge
accès élévateurs

P30 P29 P28 P27 P26 P25 P24 P23 P22 P21 P20 P19 P18 P17 P16 P15 P14 P13 P12 P11 P10 P09 P08 P07 P06 P05 P04 P03

M5 M4 M3 M2 M1

B

P

Q

R

S

22

21

20

20

6

7

7

caïnes amovibles

caïnes amovibles

535cm

1999cm

1200cm

1439cm


175cm

1870cm

300cm

360cm

10.25m

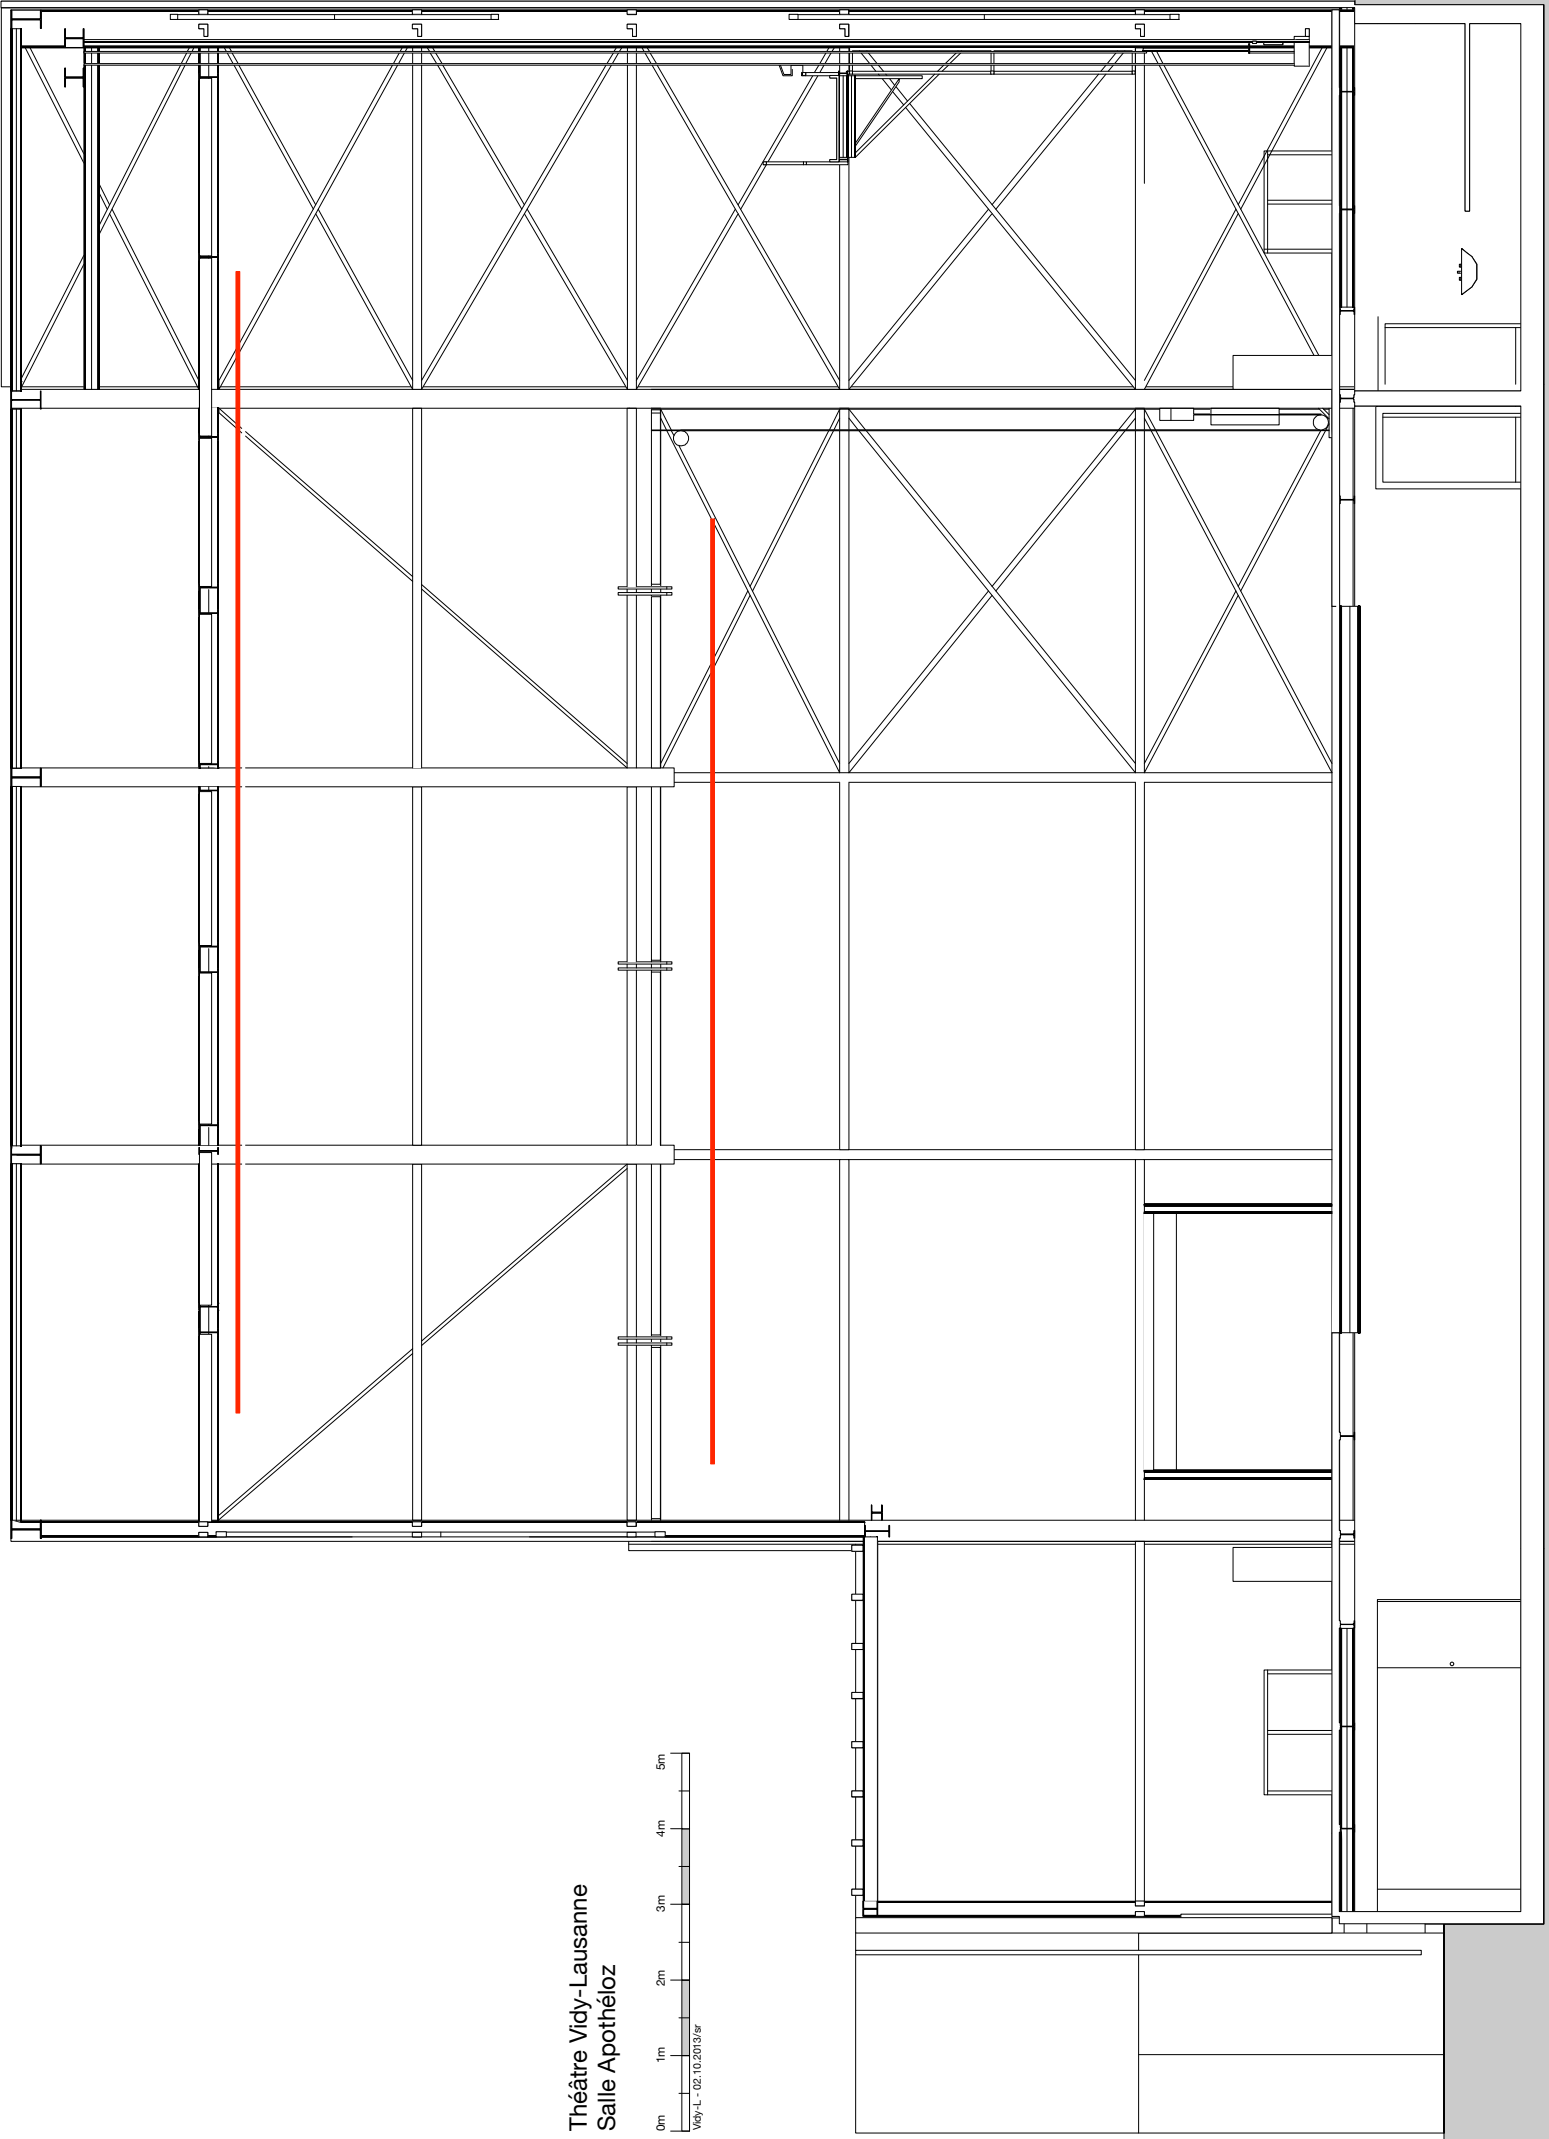

Théâtre Vidy-Lausanne
Salle Apothéoz

