
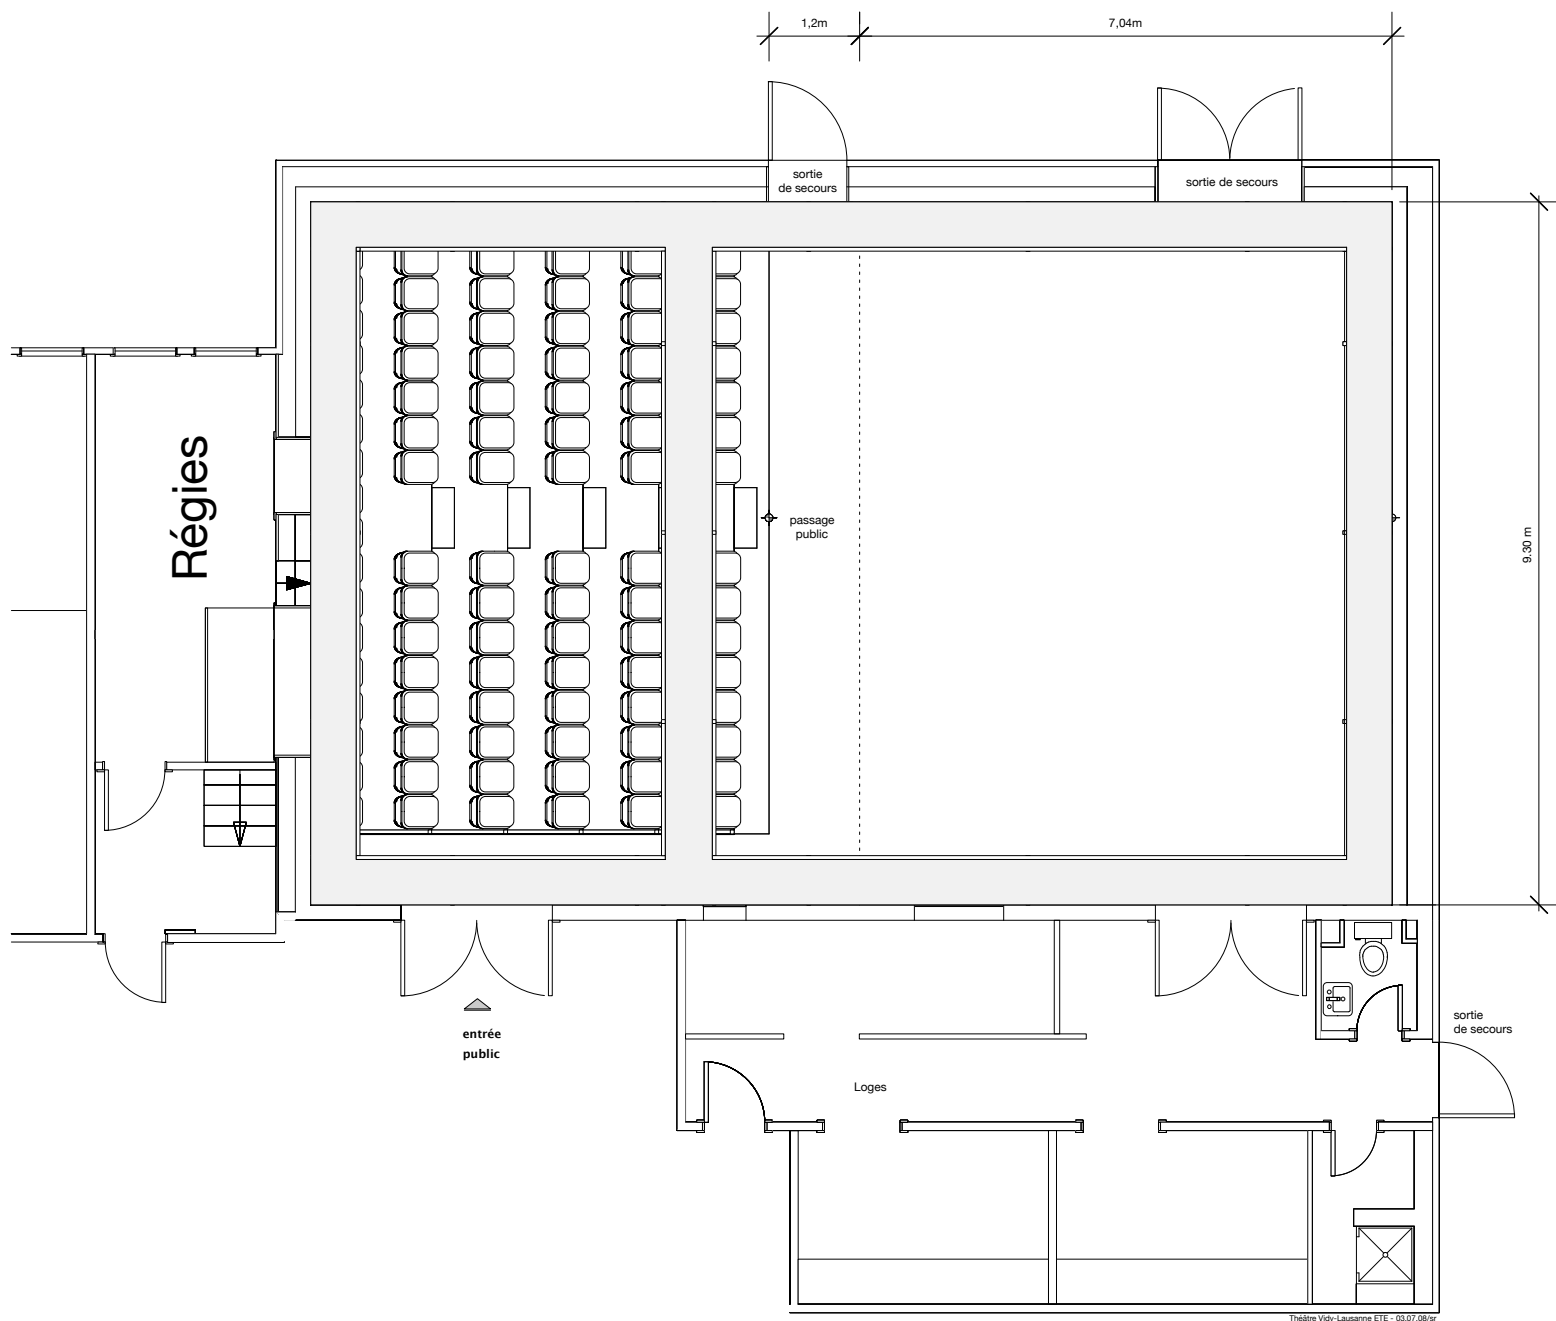


Théâtre Vidy-Lausanne E.T.E.
Salle La Passerelle

plan et élévation - échelle 1/100

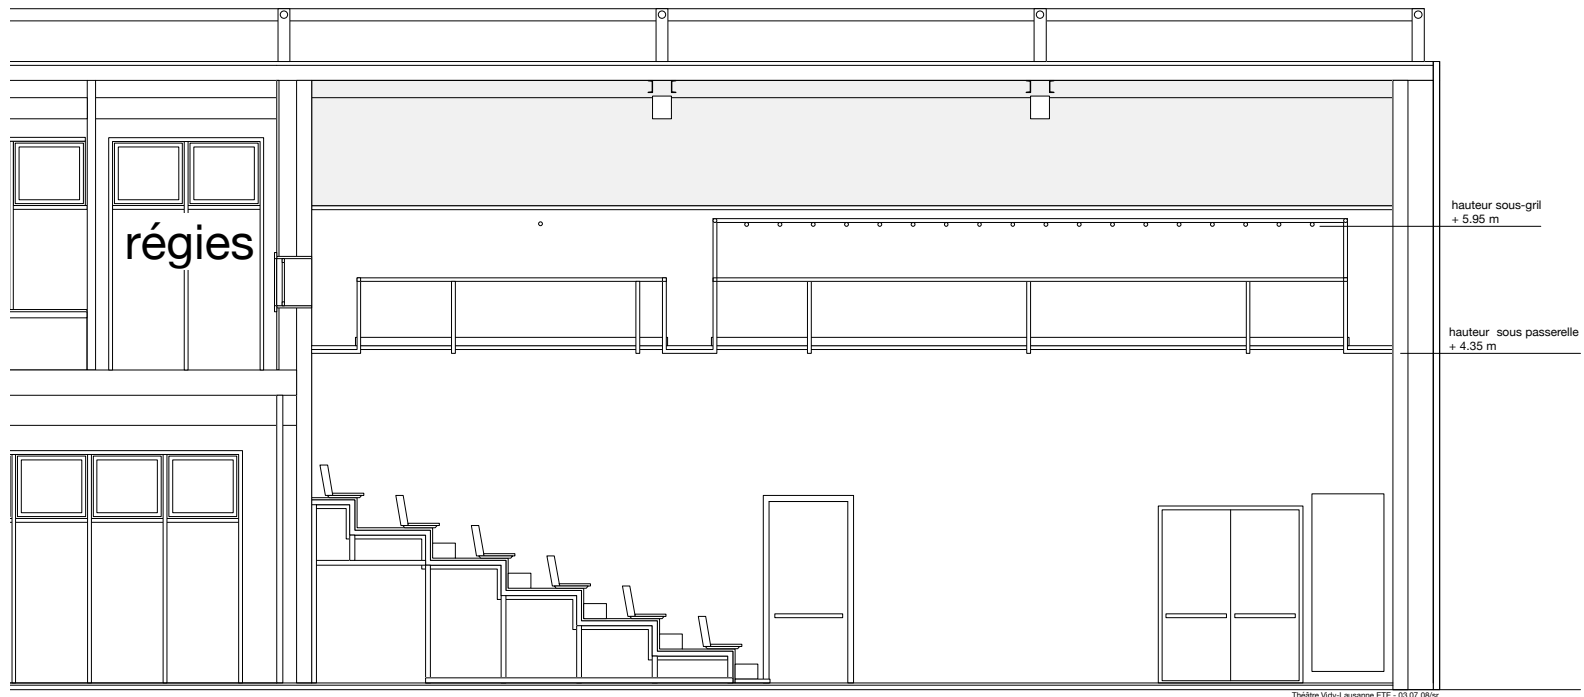

Théâtre Vidy-Lausanne E.T.E.
Salle La Passerelle

plan et élévation - échelle 1/100